


# P.U.Z.

CONCESIONARE TEREN PENTRU CONSTRUIRE SPATIU COMERCIAL DE TIP CENTRU COMERCIAL



## MOBILARE URBANA

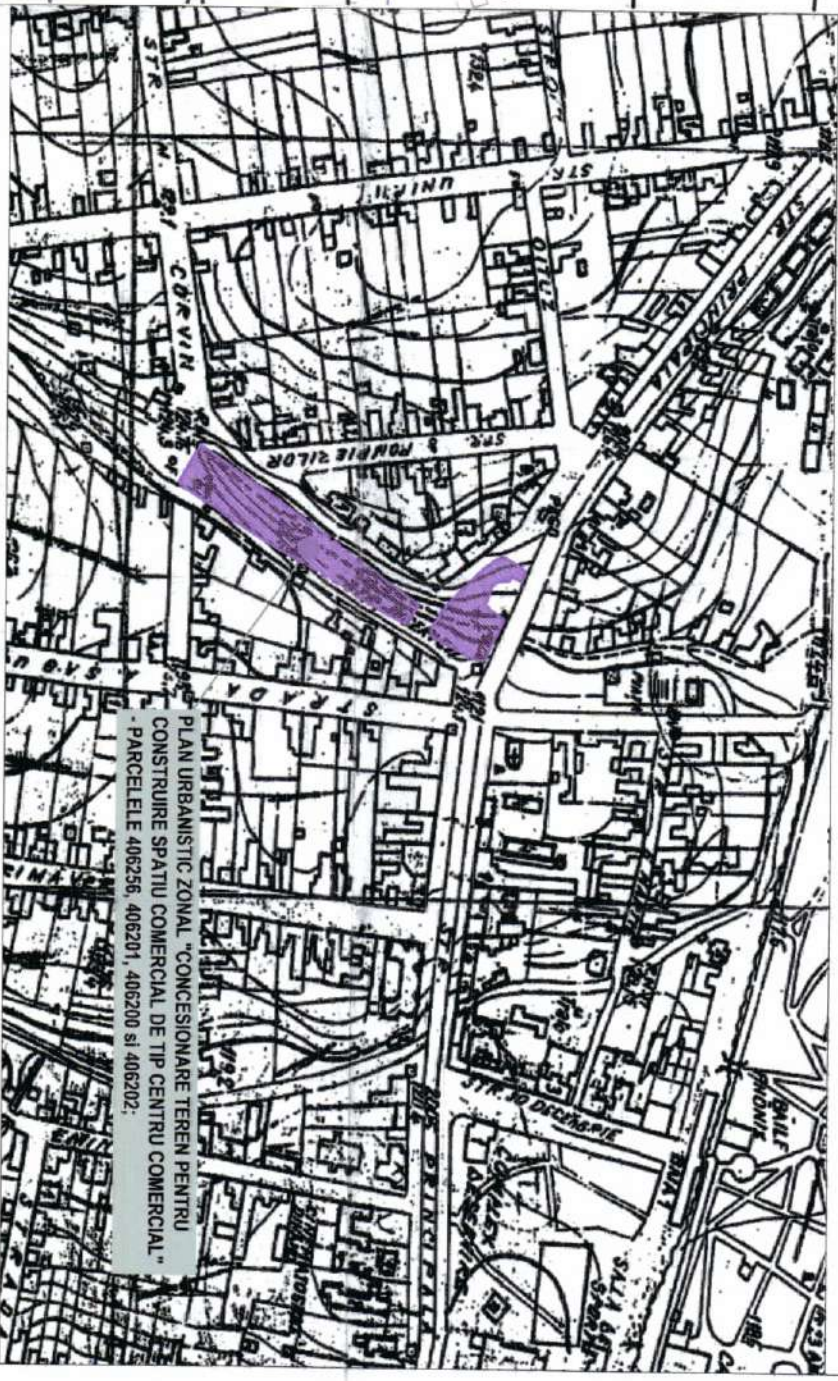

PLAN DE INCADRARE IN LOCALITATE 1:20000

### LEGENDA

- Zona studiata
- Limita de proprietate suprafata teren ce face obiectul PUZ
- Limita de proprietate parcele existente
- Limita de proprietate parcele rezultate din PUZ
- □ □ □ Limita zonei centrale
- zone de proteclie ale monumentelor istorice propuse prin PUG in lucru
- monumente istorice propuse prin PUG in lucru
- Constructii existente
- ◀ Accese pe amplasament
- Ape (cursuri de apa, lacuri)
- ▨ Curti, gradini
- ▨ Constructii propuse
- ▨ Drum (carosabil) existent
- ▨ Large drum (carosabil) in exterior PUZ
- ▨ Drum (carosabil) propus prin PUZ

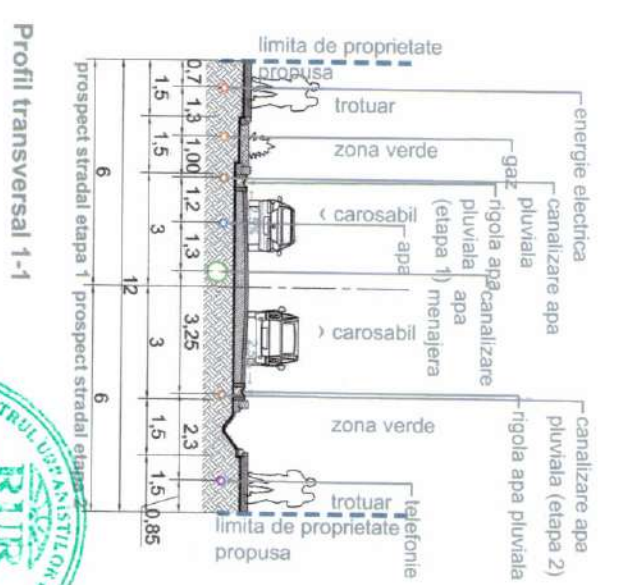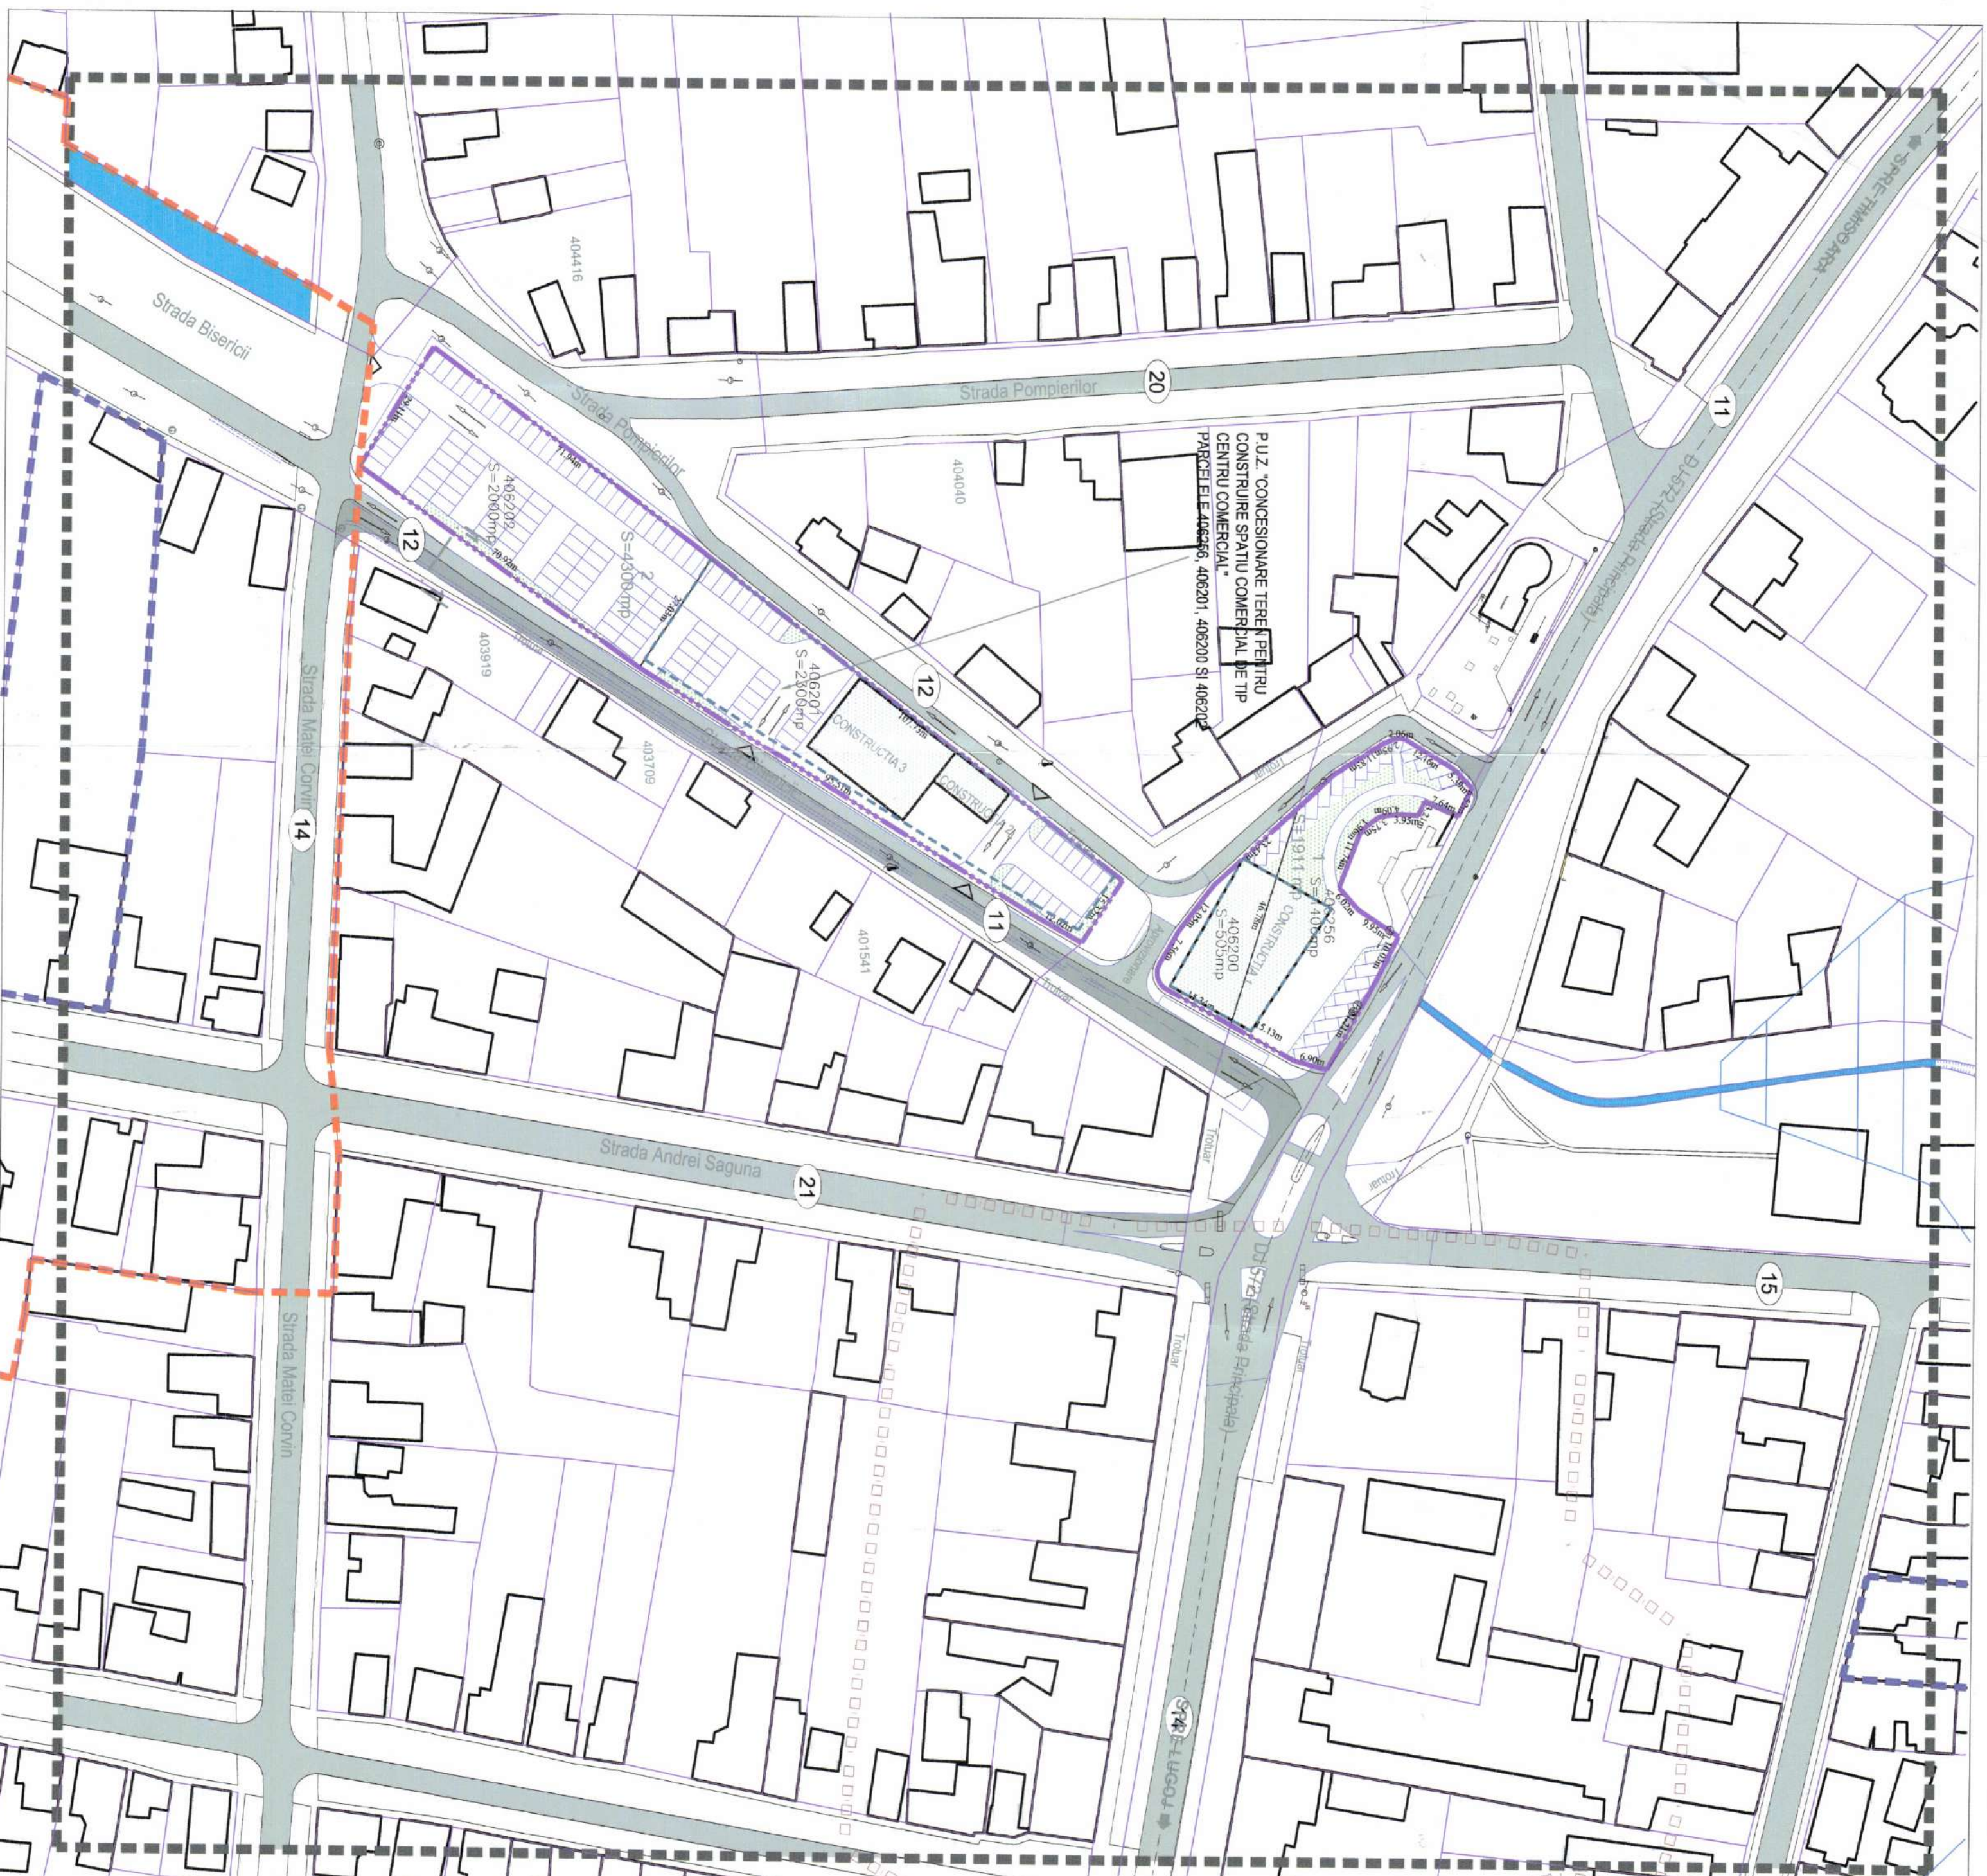

Proiectant general:		<b>SIREGON</b>	
S.C. SIREGON GRUP S.R.L., cod fiscal: 30710520, S.A.I.S.P. Timisoara, g. R. U. P. Timisoara, Str. 15 Septembrie nr. 21, Timisoara, Tel: +40239 510000, Fax: +40239 510001, e-mail: proiecte@siregon.ro, www.siregon.ro		Beneficiar:	
Titular: +40239 510000, Fax: +40239 510001, e-mail: proiecte@siregon.ro, www.siregon.ro		ORASUL BUZIAS	
Specificatie:	Nume:	Semnatura:	
Sel. Proiect:	an. HENT Sorin	SCAR	1:1000
Proiectat:	an. HENT Sorin		
Proiectat:	an. ENESCU Manuela		
Denumire proiect:		P.U.Z. "CONCESIONARE TEREN PENTRU CONSTRUIRE SPATIU COMERCIAL DE TIP CENTRU COMERCIAL"	
Denumire plan:		PARCELELE 406206, 406201, 406200 SI 406202	
Denumire plan:		Orasu Buzias, Judeul Timis	
Denumire plan:		MOBILARE URBANA	
Proiect Nr.:		13.003	
Faza:		Aviz	
Nr. Planus. U05			

